


**ANNEXE 1 – PLAN DE SITUATION DE LA PARCELLE AK260**

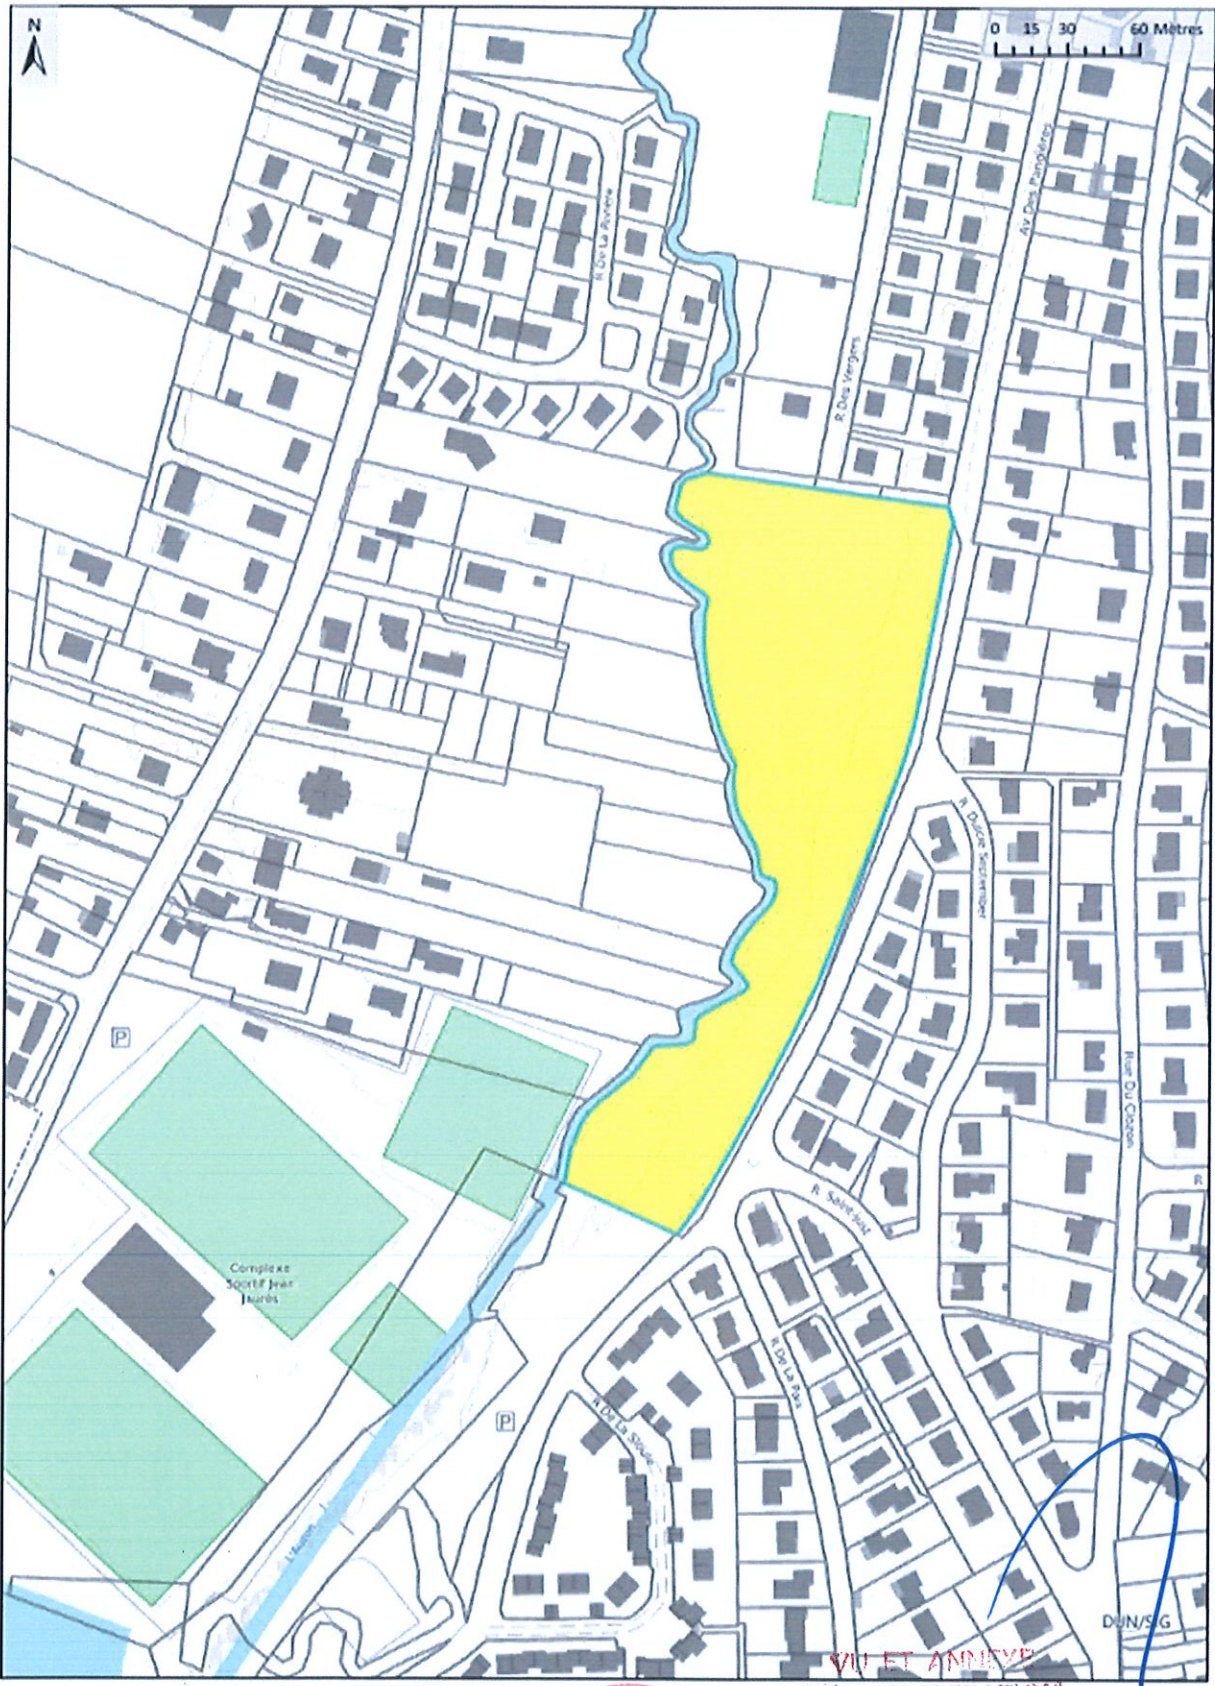

VU ET ANNEXE  
A LA DELIBERATION  
DU CONSEIL MUNICIPAL  
DU 24 MAI 2023 n° 230524 003

LE MAIRE *Le Maire,*

**Hervé PRONONCE**